

B2 TYPE SCALE:1/90

3
L
D
K

I 番館9戸

- 住居専有面積/75.33㎡(約22.78坪)
- バルコニー面積/10.74㎡(約3.24坪)
- アルコーブ面積/0.84㎡(約0.25坪)
- 室外機置場面積/2.14㎡(約0.64坪)
- 合計面積/89.05㎡(約26.93坪)

B1 TYPE SCALE:1/90



3
L
D
K

I 番館7戸

- 住居専有面積/75.33㎡(約22.78坪)
- バルコニー面積/11.34㎡(約3.43坪)
- アルコーブ面積/0.84㎡(約0.25坪)
- 室外機置場面積/2.14㎡(約0.64坪)
- 合計面積/89.65㎡(約27.11坪)

I 番館

10F	H	B ₂	G'	G	J						
9F	H	B ₂	G'	G	D	I					
8F	H	B ₂	G'	G	D	B ₁	E'	L			
7F	H	B ₂	G'	G	D	B ₁	E'	E	F		
6F	H	B ₂	G'	G	D	B ₁	E'	E	K		
5F	H	B ₂	G'	G	D	B ₁	E'	E	C	H'	
4F	H	B ₂	G'	G	D	B ₁	E'	E	C	H'	
3F	H	B ₂	G'	G	D	B ₁	E'	E	C	H'	
2F	H	B ₂	G'	G	D	B ₁	E'	E	C	H'	
1F	H _g	B _{2g}	G _g		A _g	B _{1g}	E _g	E _g	C	H _r	

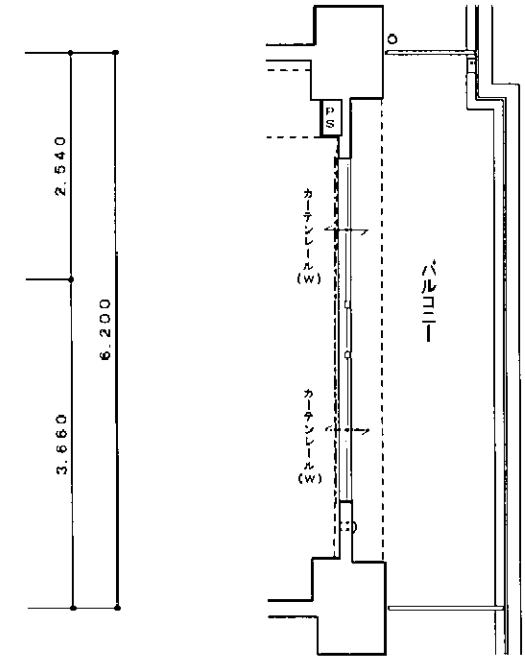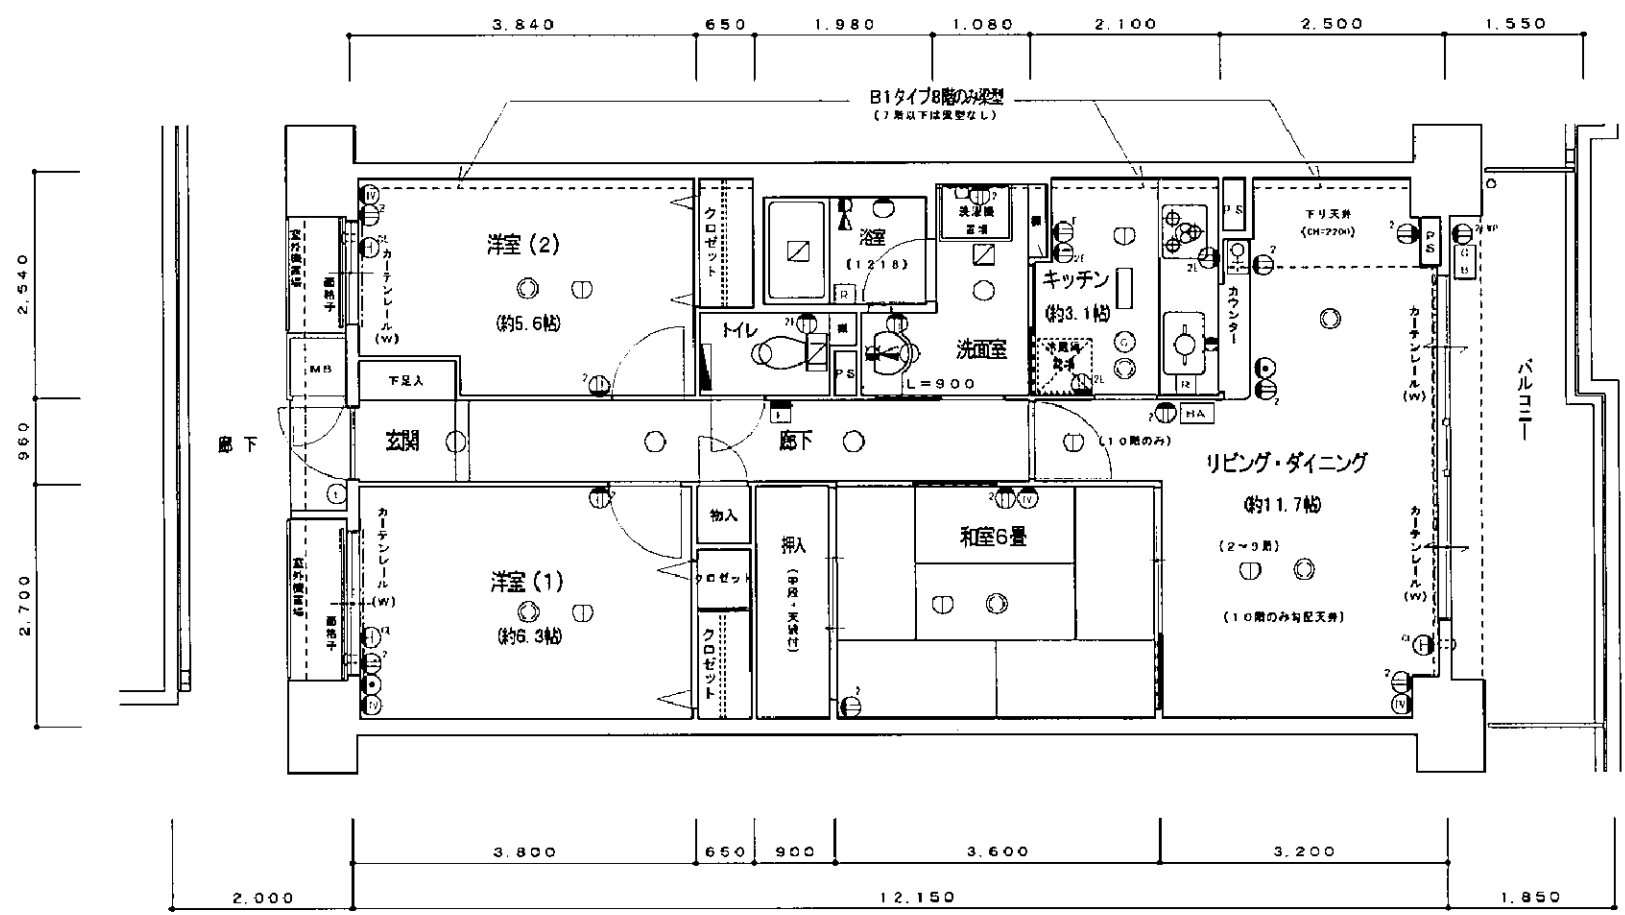

B1タイプの部分図



※図面に示すバルコニー縁部の材質・デザインが異なります
□ 勾配天井範囲を示す。

- 〈凡例〉
- 1口コンセント ● 2口コンセント ● アース付1口コンセント ● アース付2口コンセント ● 2口防水型コンセント ● エアコン用コンセント ● テレビ用受口 ● 電話用受口 ● ドアホン ● ダウンライト
 - ブラケット ● 蛍光灯 ● 棚下蛍光灯 ● 足元灯 ● 引掛シーリング ● レンジフード ● 換気扇 ● 給湯コントローラー ● 給湯栓 ● 湯水混合栓 ● 湯水混合栓(シャワー付) ● 給気口
 - ガスコンセントボックス ● セキュリティインターホン ● ガス給湯器 ● ガス漏れ警報器 ● 火災感知器 ● 分電盤 ● 散水栓 ● 雨水樋